



Guide d'installation

ACO Self / ACO Hexaline

Caniveaux domestiques pour le drainage linéaire extérieur





SOMMAIRE

Choisir son caniveau ACO	4
Quels prérequis pour l'installation des caniveaux ACO ?	6
Les étapes pour une bonne mise en œuvre des caniveaux et accessoires ACO	7
Quelles sont les poses les plus fréquemment rencontrées avec les caniveaux ACO ?	8
Table des correspondances des caniveaux ACO et du lieu d'application	10
Plans de pose des caniveaux ACO Self avec des pavés	11
Plans de pose des caniveaux ACO Self avec une dalle en béton	12
Plans de pose des caniveaux ACO Self avec un enrobé ou un asphalte	17
Plans de pose des caniveaux ACO Hexaline avec des pavés	19
Plans de pose des caniveaux ACO Hexaline avec une dalle en béton	21
Quelles sont les opérations de maintenance conseillées sur les caniveaux ACO ?	23

CHOISIR SON CANIVEAU ACO


ÉTAPE 1 : LA QUANTITÉ D'EAU À ÉVACUER

Elle dépend principalement de la superficie de la surface à drainer et de la pluviométrie de votre région.

En France, il existe d'importantes variations de pluviométrie en fonction de la zone habitée. Dans le Sud-Est, les pluies sont plus rares mais plus intenses. Nous vous recommandons de sur-dimensionner votre réseau de caniveaux si vous habitez dans une zone ayant des précipitations intenses localement, en orientant votre choix vers une hauteur et une largeur de caniveau plus importantes.

Carte de pluviométrie en l/s/ha en France métropolitaine :

	Annuelle	Décennale
Région 1	150	300
Région 2	200	400
Région 3	300	600

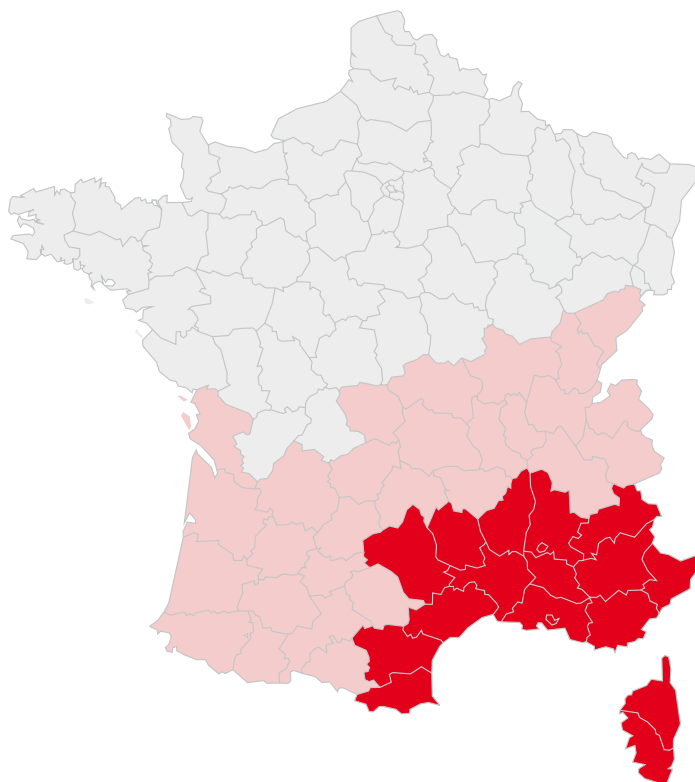

Nos ingénieurs ont créé le tableau ci-dessous afin de vous guider dans votre choix :

4
III

Zone d'habitation	SURFACE À DRAÎNER (EN M ²)											
	25	50	75	100	125	150	175	200	225	250	275	300
Région 1	20	41	61	81	101	122	142	162	182	203	223	243
Région 2	27	54	81	108	135	162	189	216	243	270	297	324
Région 3	41	81	122	162	203	243	284	324	365	405	446	486

Débit maximum*





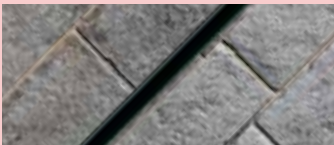
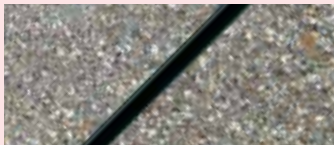
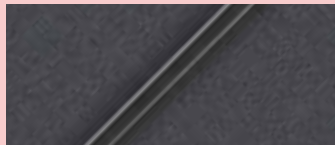

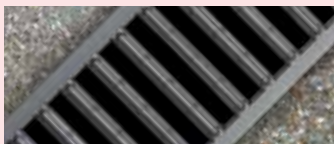
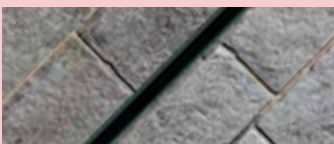
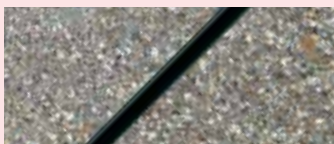







Self 100 hauteur 55	60 l/min
Hexaline	90 l/min
Self 100 hauteur 95	150 l/min
Self 100 hauteur 145	310 l/min
Self 200	460 l/min
Self 300	1170 l/min

Ce tableau est à consulter à titre indicatif, car votre installation doit également prendre en compte les paramètres suivants : la capacité d'infiltration de votre sol, le nombre d'exutoires et la pente de votre terrain. Si vous installez votre caniveau sur un terrain à forte pente (>7%), nous vous conseillons de choisir les caniveaux ACO Self 200 et ACO Self 300.

* Calculs basés sur 3m de caniveaux linéaires.

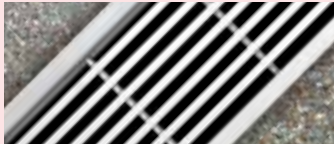ÉTAPE 2 : LE LIEU D'APPLICATION ET L'UTILISATION

Le choix de votre grille doit se faire en fonction de la classe de charge et de la capacité d'absorption nécessaire. Le lieu d'installation est également un critère à prendre en compte. Par exemple, nous vous recommandons fortement d'installer une grille en acier inoxydable près de votre piscine. Tout particulièrement la grille fil inox qui, avec sa fente de seulement 5,5 mm, convient parfaitement aux pieds nus.

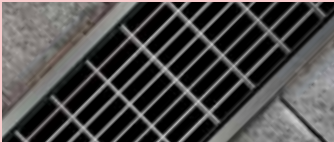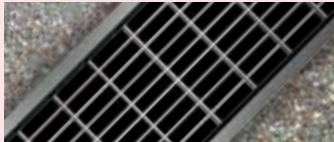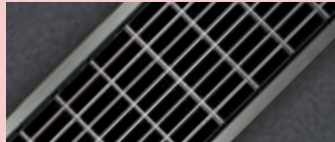Classe de charge	REVÊTEMENT		
	Pavés	Béton	Enrobé ou Asphalte
A15 Piétons et cyclistes 	ACO Self avec grille passerelle (tous modèles) ou grille fil inox 	ACO Self avec grille passerelle (tous modèles) ou grille fil inox 	ACO Self avec grille passerelle (tous modèles hors Microgrip) ou grille fil inox 
	ACO Self avec couverture à fente (tous modèles) 	ACO Self avec couverture à fente (tous modèles) 	ACO Self avec couverture à fente en acier galvanisé 
	ACO Hexaline avec grille passerelle (tous modèles) ou grille fil inox 	ACO Hexaline avec grille passerelle (tous modèles) ou grille fil inox 	
	ACO Hexaline avec couverture à fente (tous modèles) 	ACO Hexaline avec couverture à fente (tous modèles) 	
B125 Trottoirs et parkings pour véhicules légers 	ACO Self avec grille passerelle en fonte 	ACO Self avec grille passerelle en fonte 	ACO Self avec grille passerelle en fonte 
	ACO Self avec grille caillebotis 	ACO Self avec grille caillebotis 	ACO Self avec grille caillebotis 

QUELS PRÉREQUIS POUR L'INSTALLATION DES **CANIVEAUX ACO** ?

LA STRUCTURE DU SOL

La performance à long terme d'un caniveau est dépendante de la structure de la chaussée où le caniveau est installé. La structure doit pouvoir supporter les efforts verticaux et latéraux liés aux passages, d'autant plus s'il s'agit d'une zone circulaire. Des conditions du sol spécifiques peuvent amener l'entreprise de pose à mettre en œuvre un lit de pose plus profond et des solins de béton plus hauts que ceux recommandés par ACO sur ses plans de pose.

Les dimensions du coffrage avec le béton classé selon la norme NF 206-1, sont un minimum. Elles exigent de bonnes conditions de sol. Ces dimensions proviennent des essais des caniveaux dans leur coffrage béton correspondant aux dimensions XYZ déclarées en laboratoire pour la certification à la classe de résistance (conformément à la NF EN 1433).

POUR UNE POSE DANS LE BÉTON, LES JOINTS SONT OBLIGATOIRES

Les joints de dilatation sont nécessaires pour protéger le caniveau du mouvement des chaussées en béton. Le joint de dilatation divise un ouvrage en plusieurs parties indépendantes afin d'absorber les divers mouvements de la construction et donc éviter une fissuration diffuse. Le joint peut être positionné contre le coffrage béton du caniveau mais ne peut pas être positionné à plus de 4 mètres du caniveau.

Le joint de retrait a pour fonction d'absorber le retrait lié à la prise du matériau, en concentrant la fissuration sur sa ligne. Il est réalisé soit par réservation dans la dalle avant la coulée (bague), soit par scellement de profilés perdus dans la dalle, soit par sciage.

PENDANT L'INSTALLATION

Une installation de caniveau n'est pas achevée tant que le revêtement final n'est pas posé. Une fois le caniveau installé, il reste vulnérable aux dommages. Il est préférable que le trafic, en phase chantier, soit éloigné du caniveau. Si le trafic est nécessaire avant la pose du revêtement, il faut créer temporairement une passerelle au-dessus du caniveau (les planches ou les plaques posées à cheval sur le caniveau sont insuffisantes). Dans tous les cas, la surface de roulement doit être surélevée de 3 à 5 mm par rapport à la surface du caniveau.

LES ÉTAPES POUR UNE BONNE MISE EN ŒUVRE DES **CANIVEAUX** ET **ACCESSOIRES ACO**

ACO Self

Comment casser la sortie verticale ?

La prémarque est repérée par un marteau sur le caniveau.
Pour ce faire, nous vous conseillons de poser le caniveau
ACO Self sur un lit de sable ou sur de la terre meuble.
Cassez la prémarque par l'intérieur du caniveau.



Comment installer l'obturateur ?

Etape 1 : coupez l'obturateur au cutter en suivant la hauteur
et la largeur du caniveau.

Opération valable uniquement pour les caniveaux ACO Self
100 et 200, l'obturateur du caniveau ACO Self 300 étant
livré prêt à l'emploi.

Etape 2 : Collez l'obturateur sur l'extrémité du caniveau
avec une colle rapide adaptée à un usage extérieur.



Comment raccorder deux caniveaux ?

Etape 1 : Pour rendre étanche le jointoiment de deux
caniveaux, il vous suffit de déposer un ruban de type silicone
au pistolet dans la gorge du caniveau.

Etape 2 : Essuyez l'excédent de joint sur les faces
intérieures du caniveau. Puis, laissez sécher le joint selon
les recommandations du fabricant.



Comment raccorder le caniveau avec l'avaloir ?

Etape 1 : Cassez la prémarque en fonction de la hauteur du
caniveau à connecter.

Etape 2 : Connectez le caniveau et rendre étanche avec un
ruban de type silicone.



ACO Hexaline

Comment casser la sortie verticale ?

Le caniveau ACO Hexaline polypropylène dispose de prémarques d'évacuation en sortie verticale à casser à l'aide d'un marteau. Cette prémarque se casse depuis l'extérieur vers l'intérieur du caniveau.



Comment installer l'obturateur ?

L'obturateur se fixe sur les deux extrémités du caniveau par simple emboîtement.



Comment raccorder deux caniveaux ?

Etape 1 : Si besoin découpez le caniveau à la bonne longueur

Etape 2 : Emboîtez les caniveaux l'un dans l'autre.

Etape 3 : Pour rendre étanche le jointoiment de deux caniveaux, il vous suffit de déposer un ruban de type silicone au pistolet dans la gorge du caniveau.

Etape 4 : Essayez l'excédent de joint sur les faces intérieures du caniveau. Puis, laissez sécher le joint selon les recommandations du fabricant.



Comment raccorder le caniveau avec le regard de jonction ?

Etape 1 : Emboîtez les caniveaux dans le regard de jonction.

Etape 2 : Découpez le regard en suivant les côtés de la connexion.



QUELLES SONT **LES POSES** LES PLUS FRÉQUEMMENT RENCONTRÉES AVEC LES **CANIVEAUX ACO** ?


Les notices de poses détaillées pour chaque environnement sont accessibles sur le site internet d'ACO www.aco.fr et, le cas échéant, peuvent être transmises et adaptées pour le chantier par le bureau d'études ACO France.

LES RÈGLES DE L'ART

ACO donne une orientation sur la mise en œuvre des caniveaux ACO sur des types de chaussées fréquemment rencontrées. Cependant, cela doit être en conformité avec les règles de l'art et également dans le respect de la norme NF EN 1433. Si les environnements ou les méthodes de construction varient, il vous incombe de considérer le coffrage béton préconisé par ACO comme un minimum.




CANIVEAU ET SURFACE FINIE

L'engin de compactage ne doit pas venir en contact avec le caniveau et sa grille. La surface de roulement doit être surélevée de 3 à 5 mm par rapport à la surface du caniveau. Les pierres accumulées en phase chantier doivent être retirées des grilles avant l'utilisation des engins de compactage.

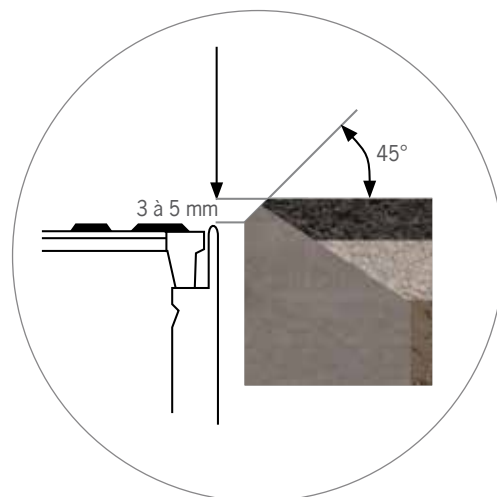

JOINTS D'ÉTANCHÉITÉ

La mise en œuvre d'une étanchéité des caniveaux a pour but d'éviter l'infiltration des fluides dans le sol. Les emboîtements de type « mâle/femelle », et la réservation pour joint des caniveaux ACO, ont pour but de permettre le raccordement étanche de deux caniveaux comme le préconise la norme NF EN 1433.

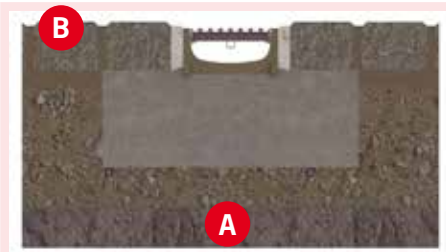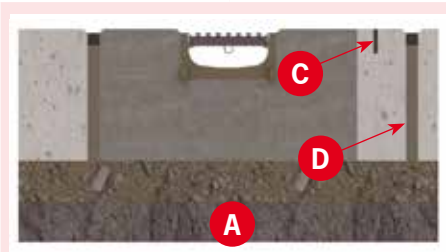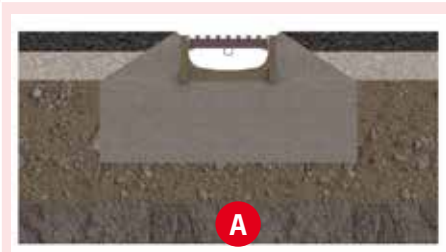ACO Self et ACO Hexaline		ACO Self
Pose en chaussée pavée	Pose en chaussée béton	Pose en chaussée asphaltée ou enrobée
		

A CONDITIONS DES SOLS :

Assurez-vous que les prérequis d'installation du caniveau sont compatibles avec la nature du sol et la mise en œuvre de l'ouvrage.

B CHAUSSÉE PAVÉE :

Le caniveau doit être supporté latéralement et pour cela les pavés adjacents du caniveau doivent être scellés avec du mortier EPOXY.

Le mortier EPOXY doit servir de lit de pose aux pavés au niveau du coffrage béton. Il doit aussi remonter entre le pavé et le caniveau en formant un joint.



C JOINT DE RETRAIT :

Le joint de retrait a pour fonction d'absorber le retrait lié à la prise du matériau, en concentrant la fissuration sur sa ligne. Il est réalisé soit par réservation dans la dalle avant la coulée (bague), soit par scellement de profilés perdus dans la dalle, soit par sciage.

D JOINT DE DILATATION POUR CHAUSSÉE BÉTON :

Le joint de dilatation est nécessaire pour protéger le caniveau du mouvement des chaussées en béton. Le joint de dilatation divise un ouvrage en plusieurs parties indépendantes, afin d'absorber les divers mouvements de la construction et donc éviter une fissuration diffuse. Le joint peut être positionné contre le coffrage béton du caniveau mais ne peut pas être positionné à plus de 4 mètres du caniveau.

TABLE DES CORRESPONDANCES DES **CANIVEAUX ACO** ET DU LIEU D'APPLICATION


CANIVEAU ET GRILLE		CLASSE DE CHARGE ET TYPE DE REVÊTEMENT					
		 A 15 Piétons et cyclistes			 B 125 Trottoirs et parkings pour véhicules légers		
		Pavés	Béton	Enrobé ou Asphalte	Pavés	Béton	Enrobé ou Asphalte
ACO Self	Grille passerelle en acier ou polypropylène (tous modèles) et grille fil inox	Figure 1	Figure 4	Figure 7 (hors Microgrip)			
	Couverture à fente	En acier galvanisé	Figure 2	Figure 5			
		En polypropylène					
	Grille passerelle en fonte et grille caillebotis				Figure 3	Figure 6	Figure 8
ACO Hexaline	Grille passerelle en acier ou polypropylène (tous modèles) et grille fil inox	Figure 9	Figure 11				
	Couverture à fente (tous modèles)	Figure 10	Figure 12				



PLANS DE POSE DES CANIVEAUX ACO Self AVEC DES PAVÉS

Figure 1

Plan de pose pour les caniveaux ACO Self 100 et 200 avec une grille passerelle en acier ou polypropylène (tous modèles) ou une grille fil inox, avec des pavés, classe A15

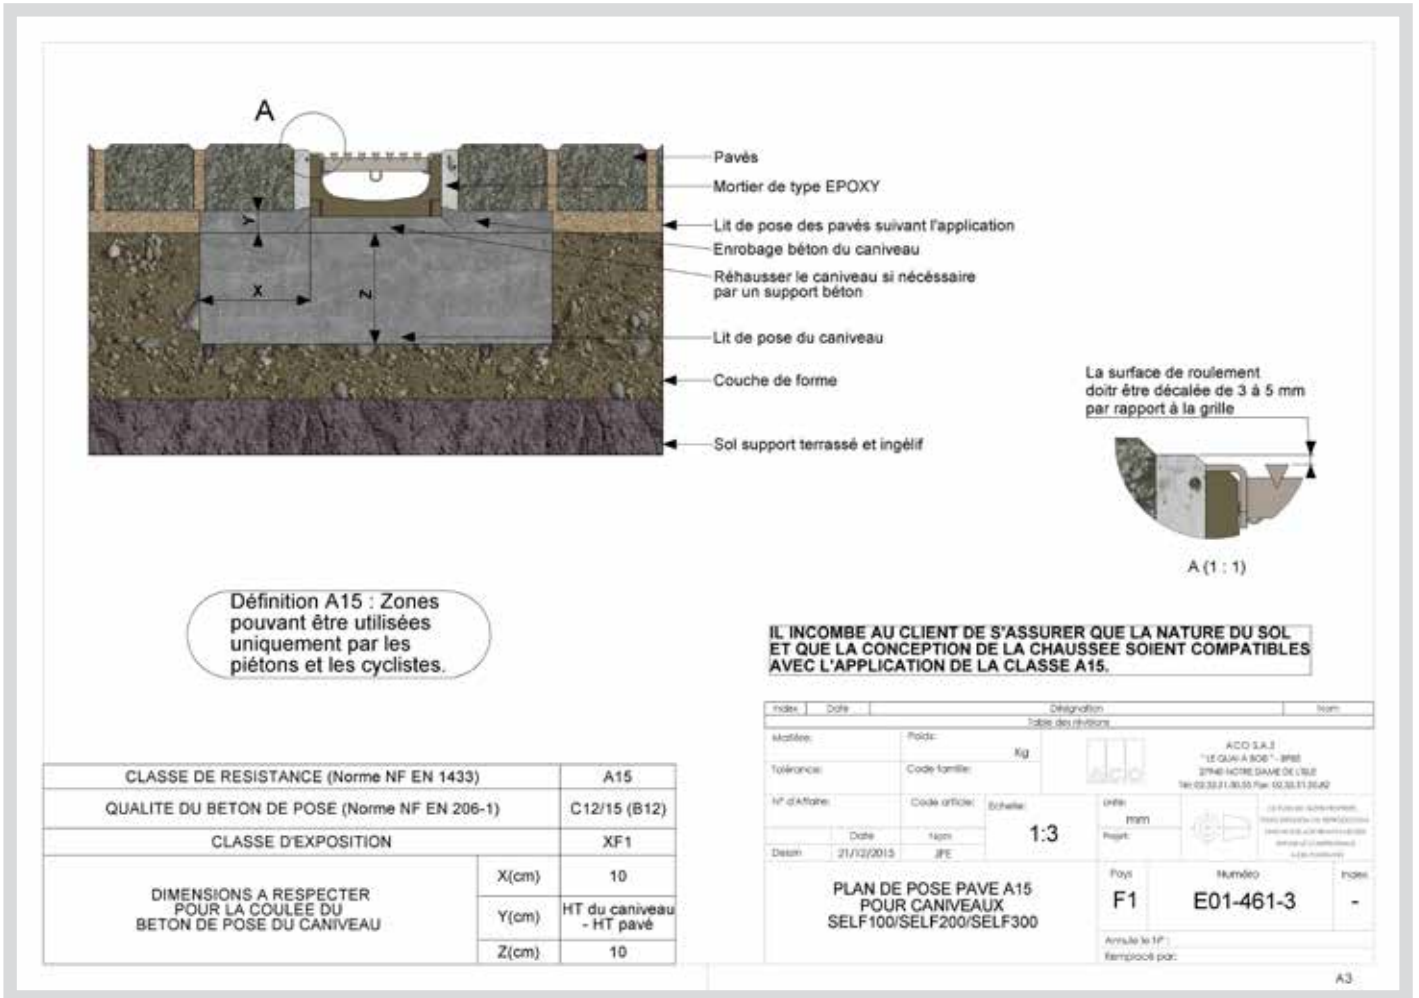

Grille passerelle en acier galvanisé



Grille passerelle en acier galvanisé couleur anthracite



Grille passerelle en acier galvanisé couleur sable



Grille passerelle en acier inoxydable



Grille passerelle Microgrip en polypropylène



Grille fil en acier inoxydable 316L



Figure 2

Plan de pose pour les caniveaux ACO Self 100 avec une couverture à fente (tous modèles), avec des pavés, classe A15

Définition A15 : Zones pouvant être utilisées uniquement par les piétons et les cyclistes.

CLASSE DE RESISTANCE (Norme NF EN 1433)	A15	
QUALITE DU BETON DE POSE (Norme NF EN 206-1)	C12/15 (B12)	
CLASSE D'EXPOSITION	XF1	
DIMENSIONS A RESPECTER POUR LA COULEE DU BETON DE POSE DU CANIVEAU	X(cm)	10
	Y(cm)	-
	Z(cm)	10

IL INCOMBE AU CLIENT DE S'ASSURER QUE LA NATURE DU SOL ET QUE LA CONCEPTION DE LA CHAUSSEE SOIENT COMPATIBLES AVEC L'APPLICATION DE LA CLASSE A15.

Index	Date	Description	Etat
Table des révisions			
Matière:	Projet:	Kg	
Tolérance:	Code famille:		
N° d'Affaire:	Code article:	Echelle:	Unité: mm
Date:	Nom:	1:3	Repart:
21/12/2015	JFE		
PLAN DE POSE PAVE A15 POUR CANIVEAUX SELF100		Pays:	Numéro: E01-463-3
		Annulé le (P):	Remplacé par:

A3

12
III



Couverture à fente en polypropylène



A15

Couverture à fente en acier galvanisé



A15

Figure 3

Plan de pose pour les caniveaux ACO Self 100, 200 et 300 avec une grille passerelle en fonte ou une grille caillebotis, avec des pavés, classe B125

Définition B125 : Trottoirs, zones piétonnes et zones comparables, aires de stationnement privées et parkings à étages pour voitures.


IL INCOMBE AU CLIENT DE S'ASSURER QUE LA NATURE DU SOL ET QUE LA CONCEPTION DE LA CHAUSSEE SOIENT COMPATIBLES AVEC L'APPLICATION DE LA CLASSE B125.


CLASSE DE RESISTANCE (Norme NF EN 1433)	B125	
QUALITE DU BETON DE POSE (Norme NF EN 206-1)	C20/25 (B20)	
CLASSE D'EXPOSITION	XF1	
DIMENSIONS A RESPECTER POUR LA COULEE DU BETON DE POSE DU CANIVEAU	X(cm)	10
	Y(cm)	HT du caniveau - HT pavé
	Z(cm)	10

Index	Date	Désignation	Item
Table des révisions			
Matière:	Poids:	Kg	
Tolérance:	Code famille:	ACO	
N° d'affaire:	Code article:	Echelle:	1:3
Date:	21/12/2015	Signature:	JFE
PLAN DE POSE PAVE B125 POUR CANIVEAUX SELF100/SELF200/SELF300		Pays:	F1
		Numéro:	E01-462-3
		Annulé le NP:	
		Remplacé par:	

A3



Grille caillebotis en acier galvanisé  B 125

Grille passerelle en fonte  B 125

PLANS DE POSE DES CANIVEAUX ACO Self AVEC UNE DALLE EN BÉTON

Figure 4

Plan de pose pour les caniveaux ACO Self 100 et 200 avec une grille passerelle en acier ou polypropylène (tous modèles) ou une grille fil inox, avec une dalle en béton, classe A15

Définition A15 : Zones pouvant être utilisées uniquement par les piétons et les cyclistes.

IL INCOMBE AU CLIENT DE S'ASSURER QUE LA NATURE DU SOL ET QUE LA CONCEPTION DE LA CHAUSSEE SOIENT COMPATIBLES AVEC L'APPLICATION DE LA CLASSE A15.

LES JOINTS DE DILATATIONS ET DE RETRAITS DOIVENT ETRE PLACES LONGITUDINALEMENT AUX CANIVEAUX AFIN DE NE PAS TRANSMETTRE LES MOUVEMENTS DES DALLES BETON AUX CANIVEAUX .

CLASSE DE RESISTANCE (Norme NF EN 1433)		A15
QUALITE DU BETON DE POSE (Norme NF EN 206-1)		C12/15 (B12)
CLASSE D'EXPOSITION		XF1
DIMENSIONS A RESPECTER POUR LA COULEE DU BETON DE POSE DU CANIVEAU	X(cm)	10
	Y(cm)	HT du caniveau
	Z(cm)	10

Index	Date	Description	Nom
Matière:	Poids:	Kg	
Tolérance:	Code famille:		
N° d'Article:	Code article:	Echelle:	Unité: mm
Date:	1/2015	JFE	1:3
PLAN DE POSE BETON A15 POUR CANIVEAUX SELF100/SELF200/SELF300		Pays:	F1
		Numéro:	E01-457-3
		Projet:	
		Approuvé le 17/12/2015	
		Remplacé par:	

A3



Grille passerelle en acier galvanisé



Grille passerelle en acier galvanisé couleur anthracite



Grille passerelle en acier galvanisé couleur sable



Grille passerelle en acier inoxydable



Grille passerelle Microgrip en polypropylène



Grille fil en acier inoxydable 316L



Figure 5

Plan de pose pour les caniveaux ACO Self 100 avec une couverture à fente (tous modèles), avec une dalle en béton, classe A15

Définition A15 : Zones pouvant être utilisées uniquement par les piétons et les cyclistes.

CLASSE DE RESISTANCE (Norme NF EN 1433)	A15	
QUALITE DU BETON DE POSE (Norme NF EN 206-1)	C12/15 (B12)	
CLASSE D'EXPOSITION	XF1	
DIMENSIONS A RESPECTER POUR LA COULEE DU BETON DE POSE DU CANIVEAU	X(cm)	10
	Y(cm)	HT du caniveau
	Z(cm)	10

Matériau:	Poids:	kg	ACO S.A.S
Tolérance:	Code famille:		"LE QUI A BÔC" - 3P88
N° d'Article:	Code article:	Echelle:	37946 NOTRE DAME DE L'ISLE
Desin:	Date:	Nom:	Tel: 03 33 21 86 50 Fax: 03 33 21 26 42
PLAN DE POSE BETON A15 POUR CANIVEAUX SELF 100			1:5
Foyt:		Numéro:	Index:
F1		E01-469-3	-
Annulé le 17/		Remplacé par:	



Couverture à fente
en polypropylène



A15

Couverture à fente
en acier galvanisé



A15



Figure 6

Plan de pose pour les caniveaux ACO Self 100, 200 et 300 avec grille passerelle en fonte ou une grille caillebotis, avec une dalle en béton, classe B125

Joint de retrait
Joint d'étanchéité souple
Enrobage béton du caniveau
Ancrer le caniveau de chaque côté par des solins béton
Lit de pose béton du caniveau
Chaussée béton
Joint de dilatation
Couche de forme
Sol support terrassé et ingélf

La surface de roulement doit être décalée de 3 à 5 mm par rapport à la grille

A (1 : 1)

IL INCOMBE AU CLIENT DE S'ASSURER QUE LA NATURE DU SOL ET QUE LA CONCEPTION DE LA CHAUSSEE SOIENT COMPATIBLES AVEC L'APPLICATION DE LA CLASSE B125.

LES JOINTS DE DILATATIONS ET DE RETRAITS DOIVENT ETRE PLACES LONGITUDINALEMENT AUX CANIVEAUX AFIN DE NE PAS TRANSMETTRE LES MOUVEMENTS DES DALLES BETON AUX CANIVEAUX .

Définition B125 : Trottoirs, zones piétonnes et zones comparables, aires de stationnement privées et parkings à étages pour voitures.

CLASSE DE RESISTANCE (Norme NF EN 1433)	B125	
QUALITE DU BETON DE POSE (Norme NF EN 206-1)	C20/25 (B20)	
CLASSE D'EXPOSITION	XF1	
DIMENSIONS A RESPECTER POUR LA COULEE DU BETON DE POSE DU CANIVEAU	X(cm)	10
	Y(cm)	HT du caniveau
	Z(cm)	10

Index	Date	Désignation	Item
Table des révisions			
Matériau:	Police:	Eg	ACO S.A.S
Tolérance:	Code famille:		"LE QUIN A BOE" - 1985
N° d'Affaire:	Code article:	Echelle:	27 rue de la Gare - 59 000
Desin:	Date:	1:3	Tel: 02.31.30.55 Fax: 02.31.30.80
PLAN DE POSE BETON B125 POUR CANIVEAUX SELF100/SELF200/SELF300		Page:	Numero:
		F1	E01-458-3
		Annulé le 10/11/2015	
		Remplacé par:	

A3

16



Grille caillebotis en acier galvanisé





Grille passerelle en fonte



PLANS DE POSE DES CANIVEAUX ACO Self AVEC UN ENROBÉ OU UN ASPHALTE

Figure 7

Plan de pose pour les caniveaux ACO Self 100 et 200 avec une grille passerelle en acier (tous modèles) ou une grille fil inox, avec un enrobé ou un asphalte, classe A15

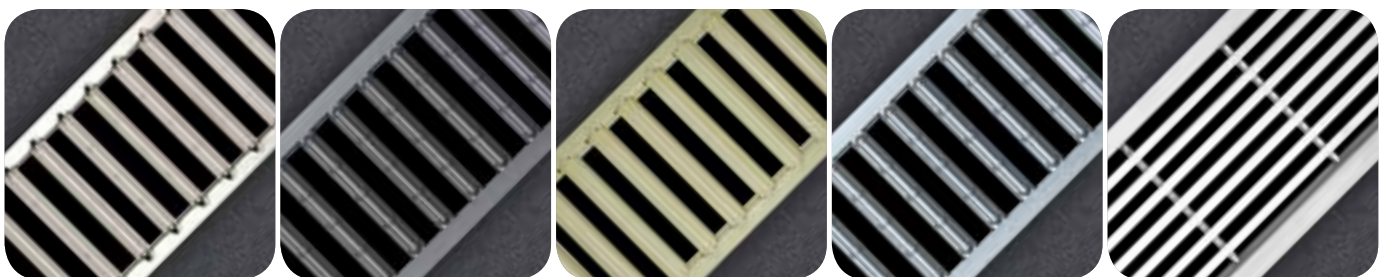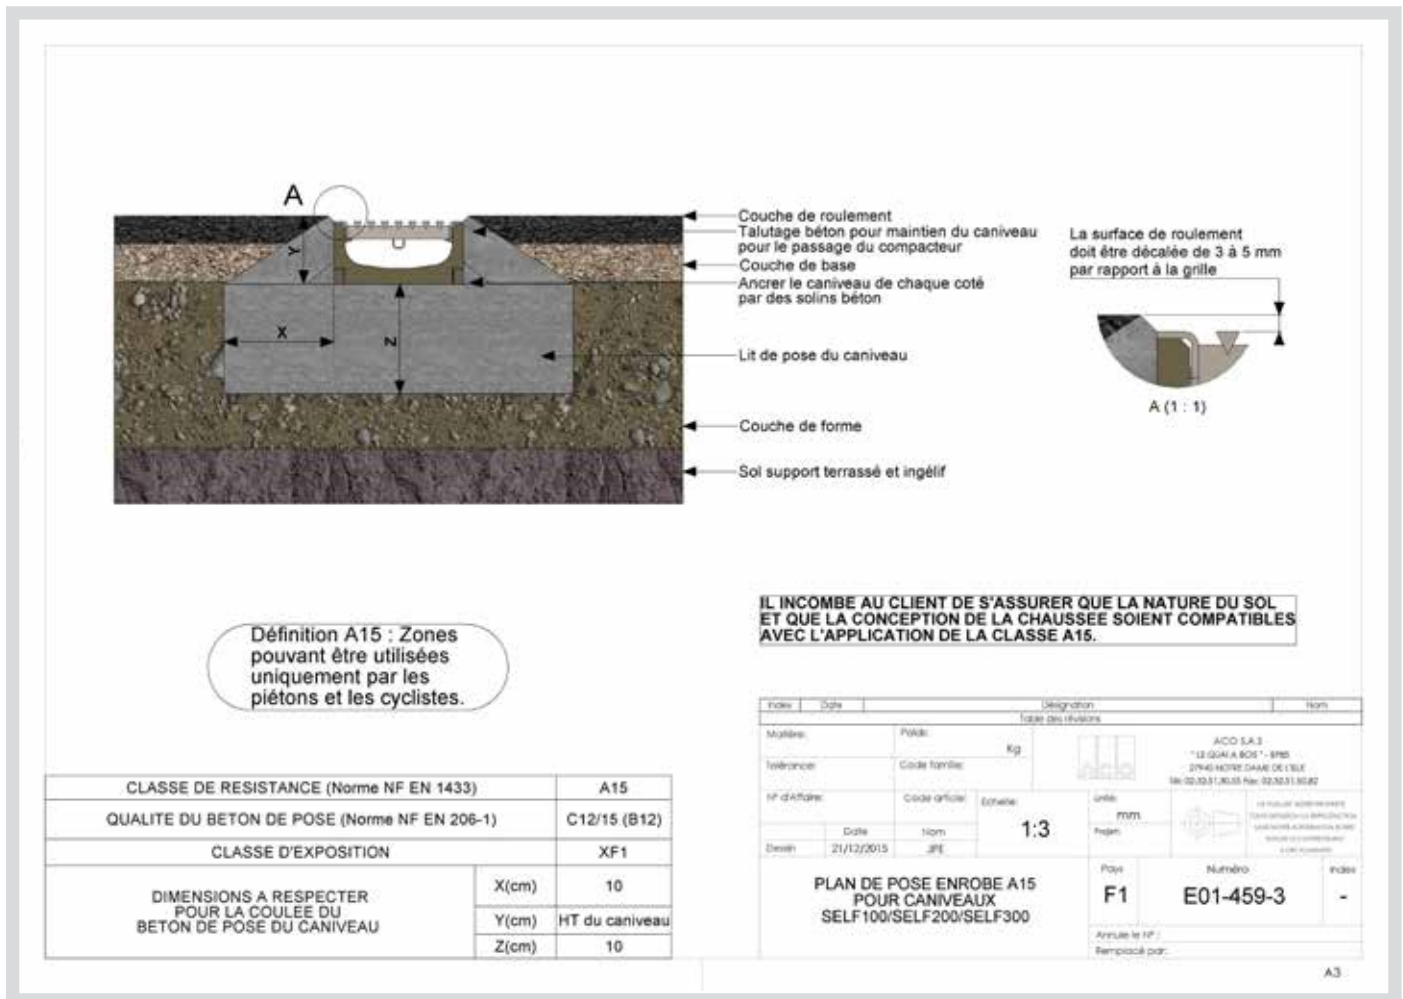

Grille passerelle en acier galvanisé



Grille passerelle en acier galvanisé couleur anthracite



Grille passerelle en acier galvanisé couleur sable



Grille passerelle en acier inoxydable





Grille fil en acier inoxydable 316L




Figure 8

Plan de pose pour les caniveaux ACO Self 100, 200 et 300 avec grille passerelle en fonte ou une grille caillebotis, avec un enrobé ou un asphalte, classe B125

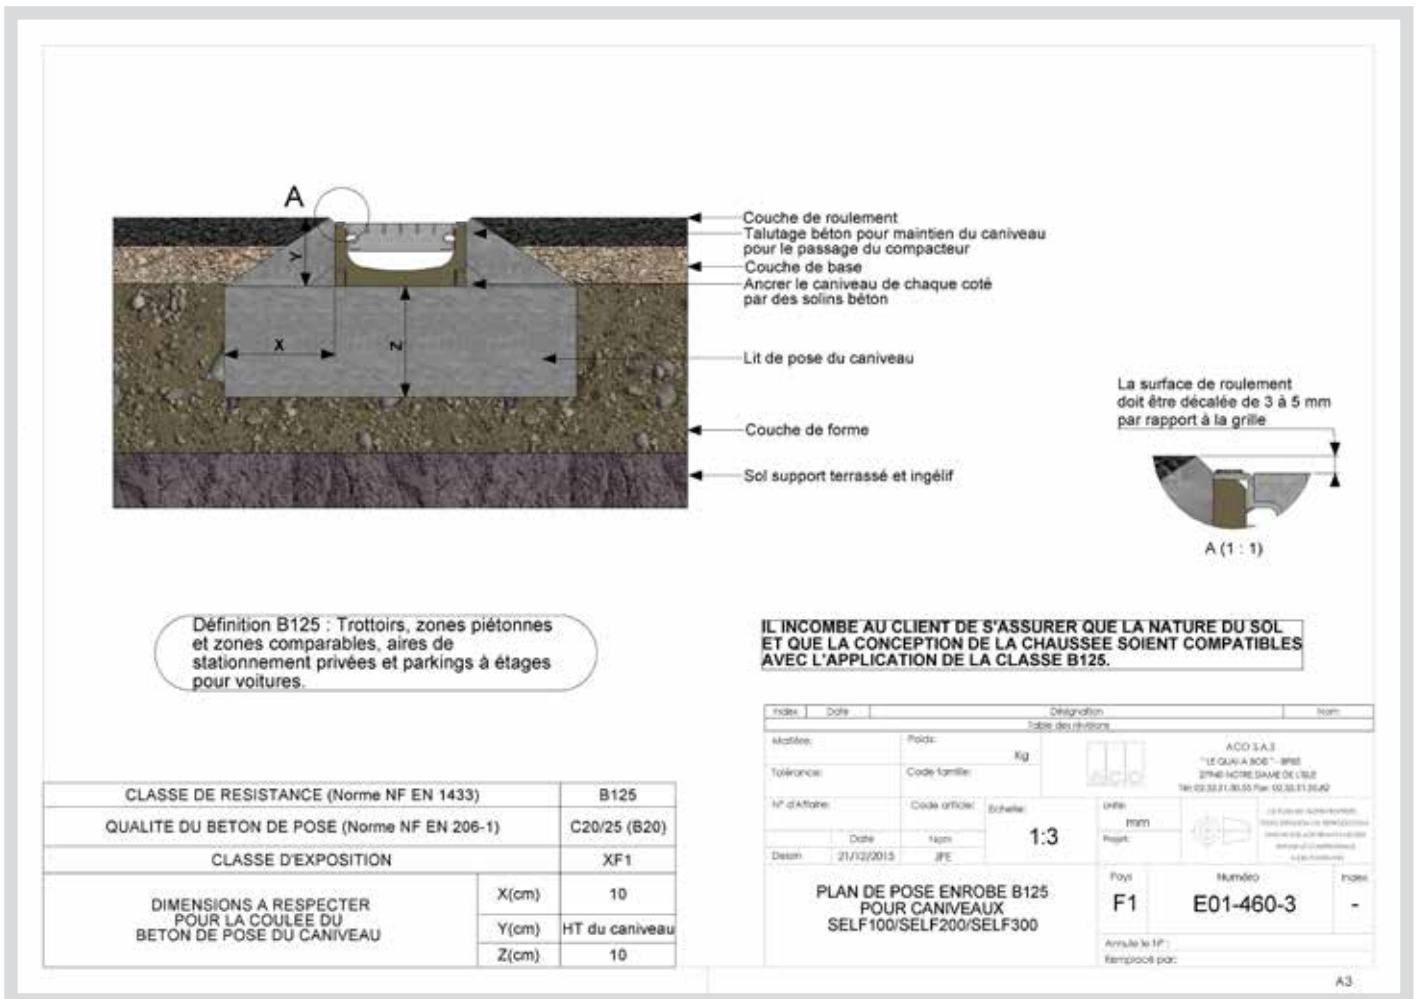


Grille caillebotis en acier galvanisé  B 125

Grille passerelle en fonte  B 125

PLANS DE POSE DES CANIVEAUX ACO Hexaline AVEC DES PAVÉS

Figure 9

Plan de pose pour les caniveaux ACO Hexaline avec une grille passerelle en acier ou polypropylène (tous modèles) ou une grille fil inox, avec des pavés, classe A15

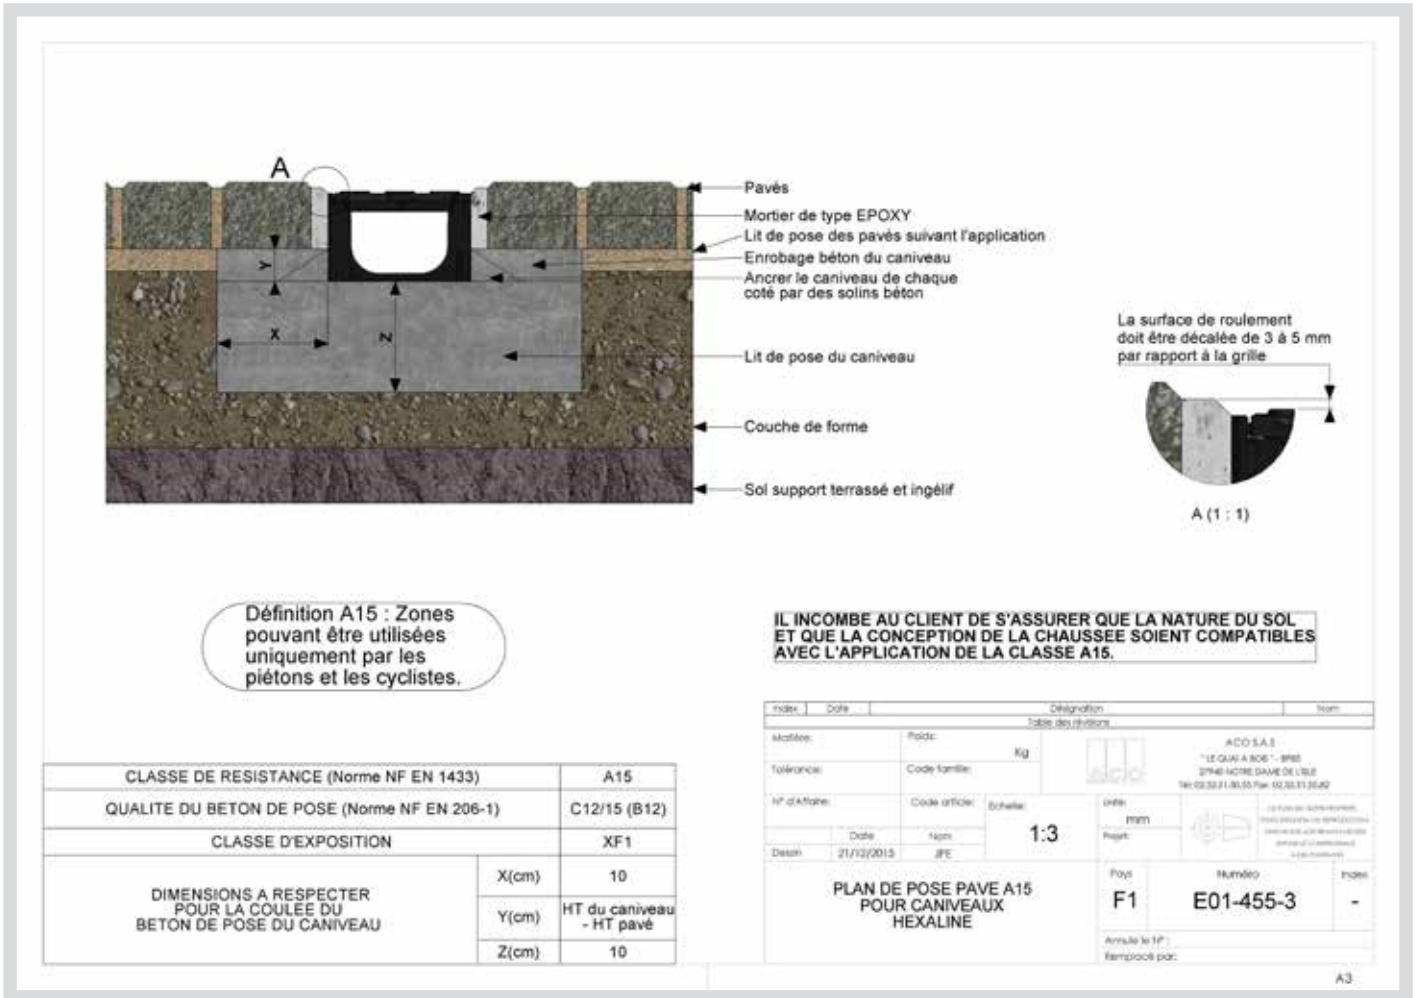

Grille passerelle en acier galvanisé



Grille passerelle en acier galvanisé couleur anthracite



Grille passerelle en acier galvanisé couleur sable



Grille passerelle en acier inoxydable



Grille passerelle Microgrip en polypropylène



Grille fil en acier inoxydable 316L



Figure 10

Plan de pose pour les caniveaux ACO Hexaline avec une couverture à fente (tous modèles), avec des pavés, classe A15

La surface de roulement doit être décalée de 3 à 5 mm par rapport à la couverture

Définition A15 : Zones pouvant être utilisées uniquement par les piétons et les cyclistes.

CLASSE DE RESISTANCE (Norme NF EN 1433)	A15	
QUALITE DU BETON DE POSE (Norme NF EN 206-1)	C12/15 (B12)	
CLASSE D'EXPOSITION	XF1	
DIMENSIONS A RESPECTER POUR LA COULEE DU BETON DE POSE DU CANIVEAU	X(cm)	10
	Y(cm)	HT du caniveau
	Z(cm)	10

IL INCOMBE AU CLIENT DE S'ASSURER QUE LA NATURE DU SOL ET QUE LA CONCEPTION DE LA CHAUSSEE SOIENT COMPATIBLES AVEC L'APPLICATION DE LA CLASSE A15.

Index	Date	Description	Etat
Table des révisions			
Matériau:	Poids:	Kg	
Tolérance:	Code famille:		
N° d'Affaire:	Code article:	Echelle:	Unité: mm
Date:	Nom:	1:3	Repart:
21/12/2015	JFE		
PLAN DE POSE PAVE A15 POUR CANIVEAUX HEXALINE		Pays:	Numéro: E01-454-3
		Annulé le NF:	Remplacé par:

A3

20
III



Couverture à fente en polypropylène

Couverture à fente en acier galvanisé

PLANS DE POSE DES CANIVEAUX ACO Hexaline AVEC UNE DALLE EN BÉTON

Figure 11

Plan de pose pour les caniveaux ACO Hexaline avec grille passerelle en acier ou polypropylène (tous modèles) ou une grille fil inox, avec une dalle en béton, classe A15

Labels in the diagram: Joint de retrait, Joint d'étanchéité souple, Enrobage béton du caniveau, Ancrer le caniveau de chaque côté par des solins béton, Joint de dilatation, Chaussée béton, Lit de pose béton du caniveau, Couche de forme, Sol support terrassé et ingéif.

Dimensions: X < Joint < 200cm, N, A, A (1:1)

Text: La surface de roulement doit être décalée de 3 à 5 mm par rapport à la grille.

Définition A15 : Zones pouvant être utilisées uniquement par les piétons et les cyclistes.

IL INCOMBE AU CLIENT DE S'ASSURER QUE LA NATURE DU SOL ET QUE LA CONCEPTION DE LA CHAUSSEE SOIENT COMPATIBLES AVEC L'APPLICATION DE LA CLASSE A15.

LES JOINTS DE DILATATIONS ET DE RETRAITS DOIVENT ETRE PLACES LONGITUDINALEMENT AUX CANIVEAUX AFIN DE NE PAS TRANSMETTRE LES MOUVEMENTS DES DALLES BETON AUX CANIVEAUX .

CLASSE DE RESISTANCE (Norme NF EN 1433)		A15
QUALITE DU BETON DE POSE (Norme NF EN 206-1)		C12/15 (B12)
CLASSE D'EXPOSITION		XF1
DIMENSIONS A RESPECTER POUR LA COULEE DU BETON DE POSE DU CANIVEAU	X(cm)	10
	Y(cm)	HT du caniveau
	Z(cm)	10

Index	Date	Désignation		Item
Table des révisions				
Matière:	Poids:	Kg		
Tolérance:	Code famille:			
N° d'Article:	Code article:	Echelle:	1:3	
Date:	21/12/2015	IPF		
PLAN DE POSE BETON A15 POUR CANIVEAUX HEXALINE			Pays	F1
			Numéro	E01-456-3
			Annulé le 10/11/2015	
			Remplacé par:	



Grille passerelle en acier galvanisé



Grille passerelle en acier galvanisé couleur anthracite




Grille passerelle en acier galvanisé couleur sable



Grille passerelle en acier inoxydable



Grille passerelle Microgrip en polypropylène

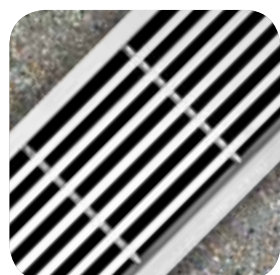

Grille fil en acier inoxydable 316L



Figure 12

Plan de pose pour les caniveaux ACO Hexaline avec une couverture à fente (tous modèles), avec une dalle en béton, classe A15

Joint d'étanchéité souple
Joint de retrait
Enrobage béton du caniveau
Ancrer le caniveau de chaque côté par des soins béton
Joint de dilatation
Chaussée béton
Lit de pose béton du caniveau
Couche de forme
Sol support terrassé et ingélf

La surface de roulement doit être décalée de 3 à 5 mm par rapport à la couverture

A (1 : 1)

Définition A15 : Zones pouvant être utilisées uniquement par les piétons et les cyclistes.

CLASSE DE RESISTANCE (Norme NF EN 1433)	A15
QUALITE DU BETON DE POSE (Norme NF EN 206-1)	C12/15 (B12)
CLASSE D'EXPOSITION	XF1
DIMENSIONS A RESPECTER POUR LA COULEE DU BETON DE POSE DU CANIVEAU	X(cm) 10
	Y(cm) Ht du caniveau
	Z(cm) 10

IL INCOMBE AU CLIENT DE S'ASSURER QUE LA NATURE DU SOL ET QUE LA CONCEPTION DE CHAUSSEE SOIENT COMPATIBLE AVEC L'APPLICATION DE LA CLASSE A15.

LES JOINTS DE DILATATIONS ET DE RETRAITS DOIVENT ETRE PLACES LONGITUDINALEMENT AUX CANIVEAUX AFIN DE NE PAS TRANSMETTRE LES MOUVEMENTS DES DALLES BETON AUX CANIVEAUX .

Index	Date	Description	Rem
Table des révisions			
Matériau:	Poids:	Kg	ACO S.A.S "LE QUI A ROS" - BP8 2746 NOTRE DAME DE LÈZE Tel: 03.33.21.18.55 Fax: 03.33.11.26.42
Tolérance:	Code famille:		
N° d'Affaire:	Code article:	Echelle:	1:5
Date:	Nom:	mm	
10/03/2018	JFE	mm	
PLAN DE POSE BETON A15 POUR CANIVEAUX HEXALINE		Poids	Numéro
		F1	E01-470-3
		Annulé le NF:	Index
		Remplacé par:	-

A3

22
III



Couverture à fente en polypropylène

Couverture à fente en acier galvanisé

QUELLES SONT LES OPÉRATIONS DE **MAINTENANCE** CONSEILLÉES SUR LES **CANIVEAUX ACO** ?

À QUELLE FRÉQUENCE?

En fonction de l'environnement et des exigences locales nous vous conseillons d'inspecter et de nettoyer au minimum **1 fois par an** les caniveaux ainsi que ses composants (exemple : après la chute des feuilles en automne).

GRILLES ET COUVERTURES



Les fentes des grilles doivent être inspectées visuellement. Les graviers accumulés doivent être retirés afin d'éviter une détérioration prématurée du caniveau et de sa grille. En effet, les graviers et petites pierres génèrent un point de concentration des charges, notamment en zones circulables. Ceci impacte la résistance de la grille et du caniveau. Il est à noter qu'en cas de détérioration due à ce point de maintenance négligé, les caniveaux et grilles sont à remplacer afin d'éviter tout accident.

CANIVEAUX ET AVALOIRS

Les avaloirs doivent être vidés régulièrement durant l'année, tout particulièrement après un orage, afin d'éviter l'obturation de la sortie.

Occasionnellement, un volume d'eau conséquent peut être déversé dans l'avaloir afin d'observer et de contrôler l'écoulement de celui-ci.

En complément, le caniveau peut être nettoyé avec un jet à haute pression.

CONTRÔLES À EFFECTUER SUR UNE POSE AVEC DES PAVÉS

Le niveau des pavés doit être contrôlé en fonction de la notice d'installation de caniveau fournie pour le chantier. Les mouvements éventuels des pavés doivent être contrôlés ainsi que les joints des scellements.

CONTRÔLES À EFFECTUER SUR UNE POSE AVEC UNE CHAUSSÉE BÉTON

Dans les cas précis où le coffrage béton du caniveau est visible en surface, celui-ci doit être inspecté de tout signe de détérioration ou de déformation. Le niveau du coffrage du caniveau et de la chaussée doit également être inspecté. Une déformation trop importante et des différences de niveaux pourraient être le témoin d'un problème de structure.

GRILLE FONTE ET DURABILITÉ DE LA PEINTURE

Il est à noter qu'en fonction de l'environnement, toutes les grilles en fonte non peintes peuvent s'oxyder. Cette oxydation n'altère en rien la résistance du produit. L'oxydation de la fonte est plus rapide que celle de l'acier. Elle forme une couche protectrice. L'intégrité structurelle d'une pièce en fonte ductile sera donc préservée plus longtemps que celle d'une pièce en acier.

ACO fournit des grilles passerelles en fonte peintes en noir. C'est une peinture avec une base d'eau qui sert de couche de protection.

Des produits à chaque maillon de la chaîne des solutions ACO



- Caniveaux de drainage linéaire extérieurs
- Drainage des terrains de sport
- Drainage extérieur de voirie par point
- Drainage extérieur domestique par point
- Drainage des toitures, des terrasses
- Caniveaux et siphons de douche
- Caniveaux et siphons hygiéniques
- Caniveaux inox modulaires
- Canalisations inox
- Dispositifs de fermeture
- Protection de la faune
- Protection des murs
- Séparateurs, dépollueurs
- Gratte-pieds
- Cours anglaises complètes et courettes d'aération
- Systèmes anti-refoulement
- Stockage temporaire des eaux pluviales
- Solution de limiteur de débit à effet Vortex
- Infiltration dans les sols
- Traitement des eaux usées
- Relevage
- Réutilisation des eaux grises

ACO s.a.s.

Le Quai à Bois
BP 85
27940 Notre Dame de l'Isle
Tel. 02.32.51.20.31
contact@aco.fr - www.aco.fr



ACO. we care for water

